


PLANIMETRIA scala 1:100

La presente planimetria non costituisce elemento contrattuale né di misura

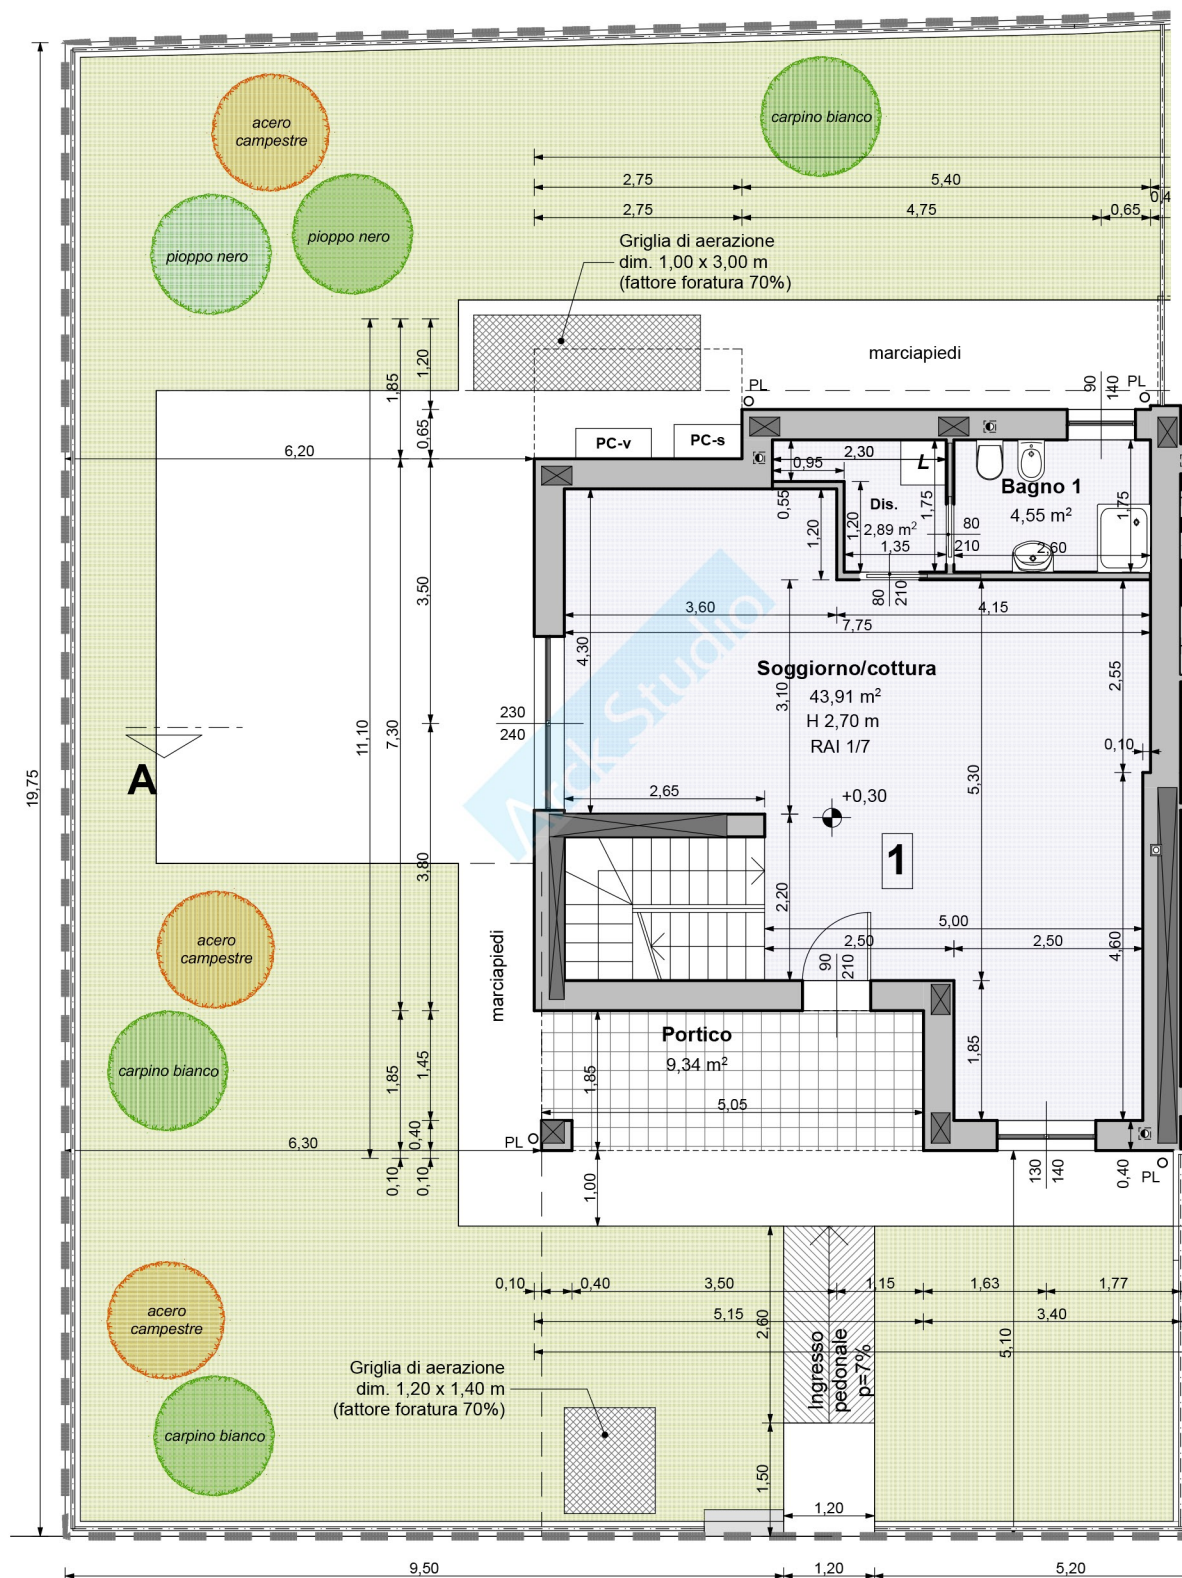

PLANIMETRIA scala 1:100

La presente planimetria non costituisce elemento contrattuale né di misura

